



EINDHOVEN

Retouradres Postbus 90150, 5600 RB Eindhoven

Aan de bewoners van de Karolingersweg e.o.

Sector Ruimtelijke Uitvoering  
Afdeling Stadsbeheer  
Behandeld door René van Rangelrooij  
Telefoon 040 – 238 6013  
Ons kenmerk 5550929  
28 december 2020

### Archiefexemplaar

Betreft: werkzaamheden herbestraten Karolingersweg.

Geachte heer/mevrouw,

Dinsdag 5 januari 2021 starten wij met fase 1 van het herstraten van de Karolingersweg. Als alles volgens planning verloopt, zijn de totale werkzaamheden vrijdag 5 maart 2021 klaar. Dit is wel afhankelijk van onder andere het weer.

#### Bereikbaarheid

Om aanwonenden zoveel mogelijk bereikbaar te houden voeren we de werkzaamheden gefaseerd uit (zie faseringstekening op de achterzijde van deze brief). Per fase duren de werkzaamheden ca. 3 weken. Gele borden geven ter plaatse de omleidingen aan. De bewoners kunnen hun woning lopend altijd bereiken via houten loopschotten.

#### Werkzaamheden

- Opbreken en weer terug aanbrengen van de huidige bestrating van erfgrans tot erfgrans.
- Vervangen van alle huis- en kolkaansluitingen, gres vervangen door PVC.
- Aanbrengen van een puinfundering onder de rijbaan.

#### Wat kunt u doen?

Om eventueel ongemak te beperken, vraag ik u om:

- op de avond vóór 5 januari 2021 geen auto's in het werkvak van fase 1 (z.o.z.) te parkeren. De werkzaamheden kunnen 's morgens vroeg starten.  
Als u ergens anders parkeert, voorkomt u dat uw auto ingesloten wordt;
- uw containers zo te plaatsen, dat de inzamelaar deze toch kan ophalen;
- overhangende groenvoorziening terug te snoeien tot binnen de erfgrans.

#### Meer informatie?


Hebt u vragen of wilt u meer informatie over deze werkzaamheden? Neem dan contact op met René van Rangelrooij, uitvoeringscoördinator van de gemeente Eindhoven, tel: (040) 238 6013 of email: [r.van.rangelrooij@eindhoven.nl](mailto:r.van.rangelrooij@eindhoven.nl). Tijdens de uitvoering kunt u contact opnemen met de uitvoerder van het werk, Wesly König van De Krom Bestratingen, tel: 06 - 18 57 30 23 of email: [wesly@de-krom.nl](mailto:wesly@de-krom.nl). Voor overige vragen kunt u contact opnemen met het KlantenContactCentrum van de gemeente Eindhoven op telefoonnummer 14 040.

Met vriendelijke groet,

Martijn van Rooij  
Beheerder Openbare Ruimte

# Faseringstekening herstraten Karolingersweg

Start werkzaamheden: Dinsdag 5 januari 2021. Gereed werkzaamheden: Vrijdag 5 maart 2021.

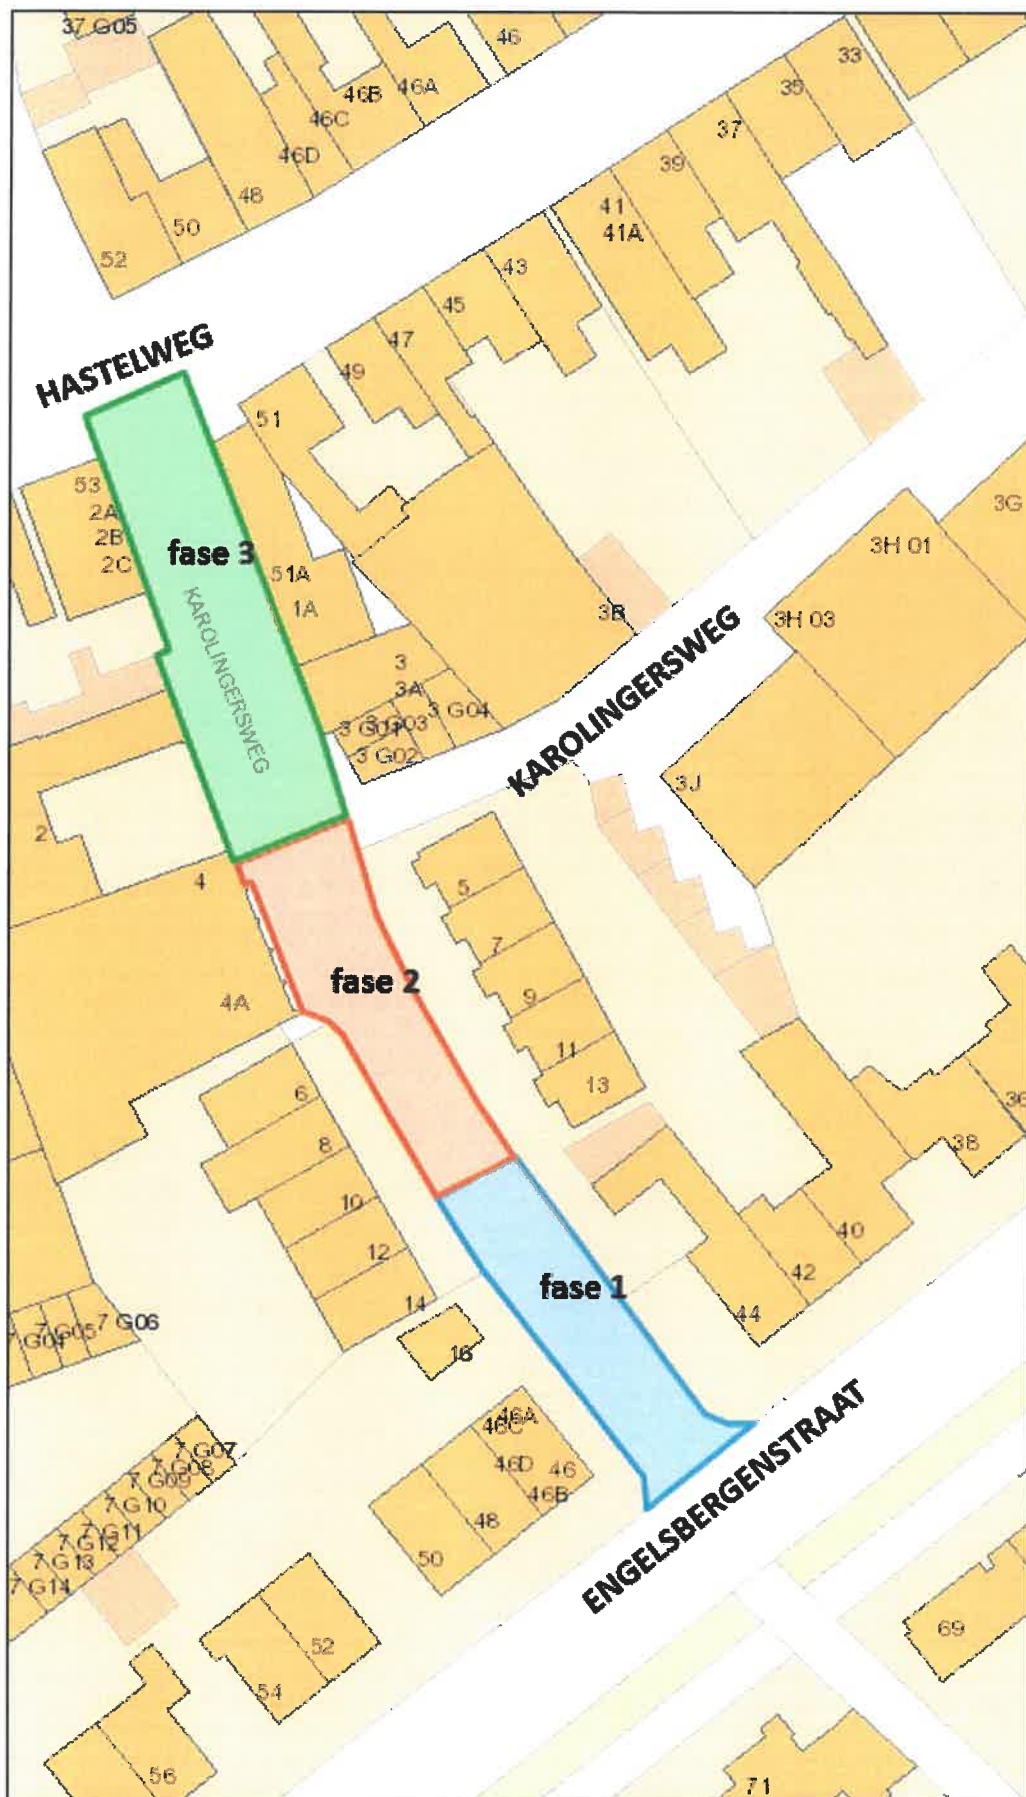

Auteur: R.v.R.  
Datum: 22-12-2020  
Schaal: 1:750